

工 事 説 明 書

1. 工事名

臨空柏原地区第3次開発事業 宅地造成外工事

2. 工事目的

本工事は、苫小牧東部地域臨空柏原地区の工業用地分譲のために宅地造成外工事を行うもの。

3. 工期

契約日から令和7年11月20日

4. 工事概要

開発行為申請面積 A=約 20.0ha


土工 V=111,000、側溝工 L=235m、污水管 L=1,082m、取付道路 N=1 式(W=8.0m, L=17.4m, t=790mm)

5. 工事内容


工 種	数量	単位	概 要
宅地造成工	1	式	
土工	1	式	
掘削[流用]	111,000	m ³	現場内、D≦0.5km
路体（築堤）盛土	111,000	m ³	
宅地仕上げ	200,000	m ²	
排水工	1	式	
雨水排水工	1	式	
側溝	30	m	V500
側溝	205	m	U450
污水排水工	1	式	
リブ付硬質塩化ビニル管	1,082	M	
管路土留工	1	式	
建込簡易土留め	1,095	m	H=2.0m~3.5m
マンホール工	1	式	
組立1号マンホール	15	箇所	
開削水替え工	1	式	
開削水替え	59	日	本管、取付管
取付道路工	1	式	
取付道路工	1	式	

以 上

位置図

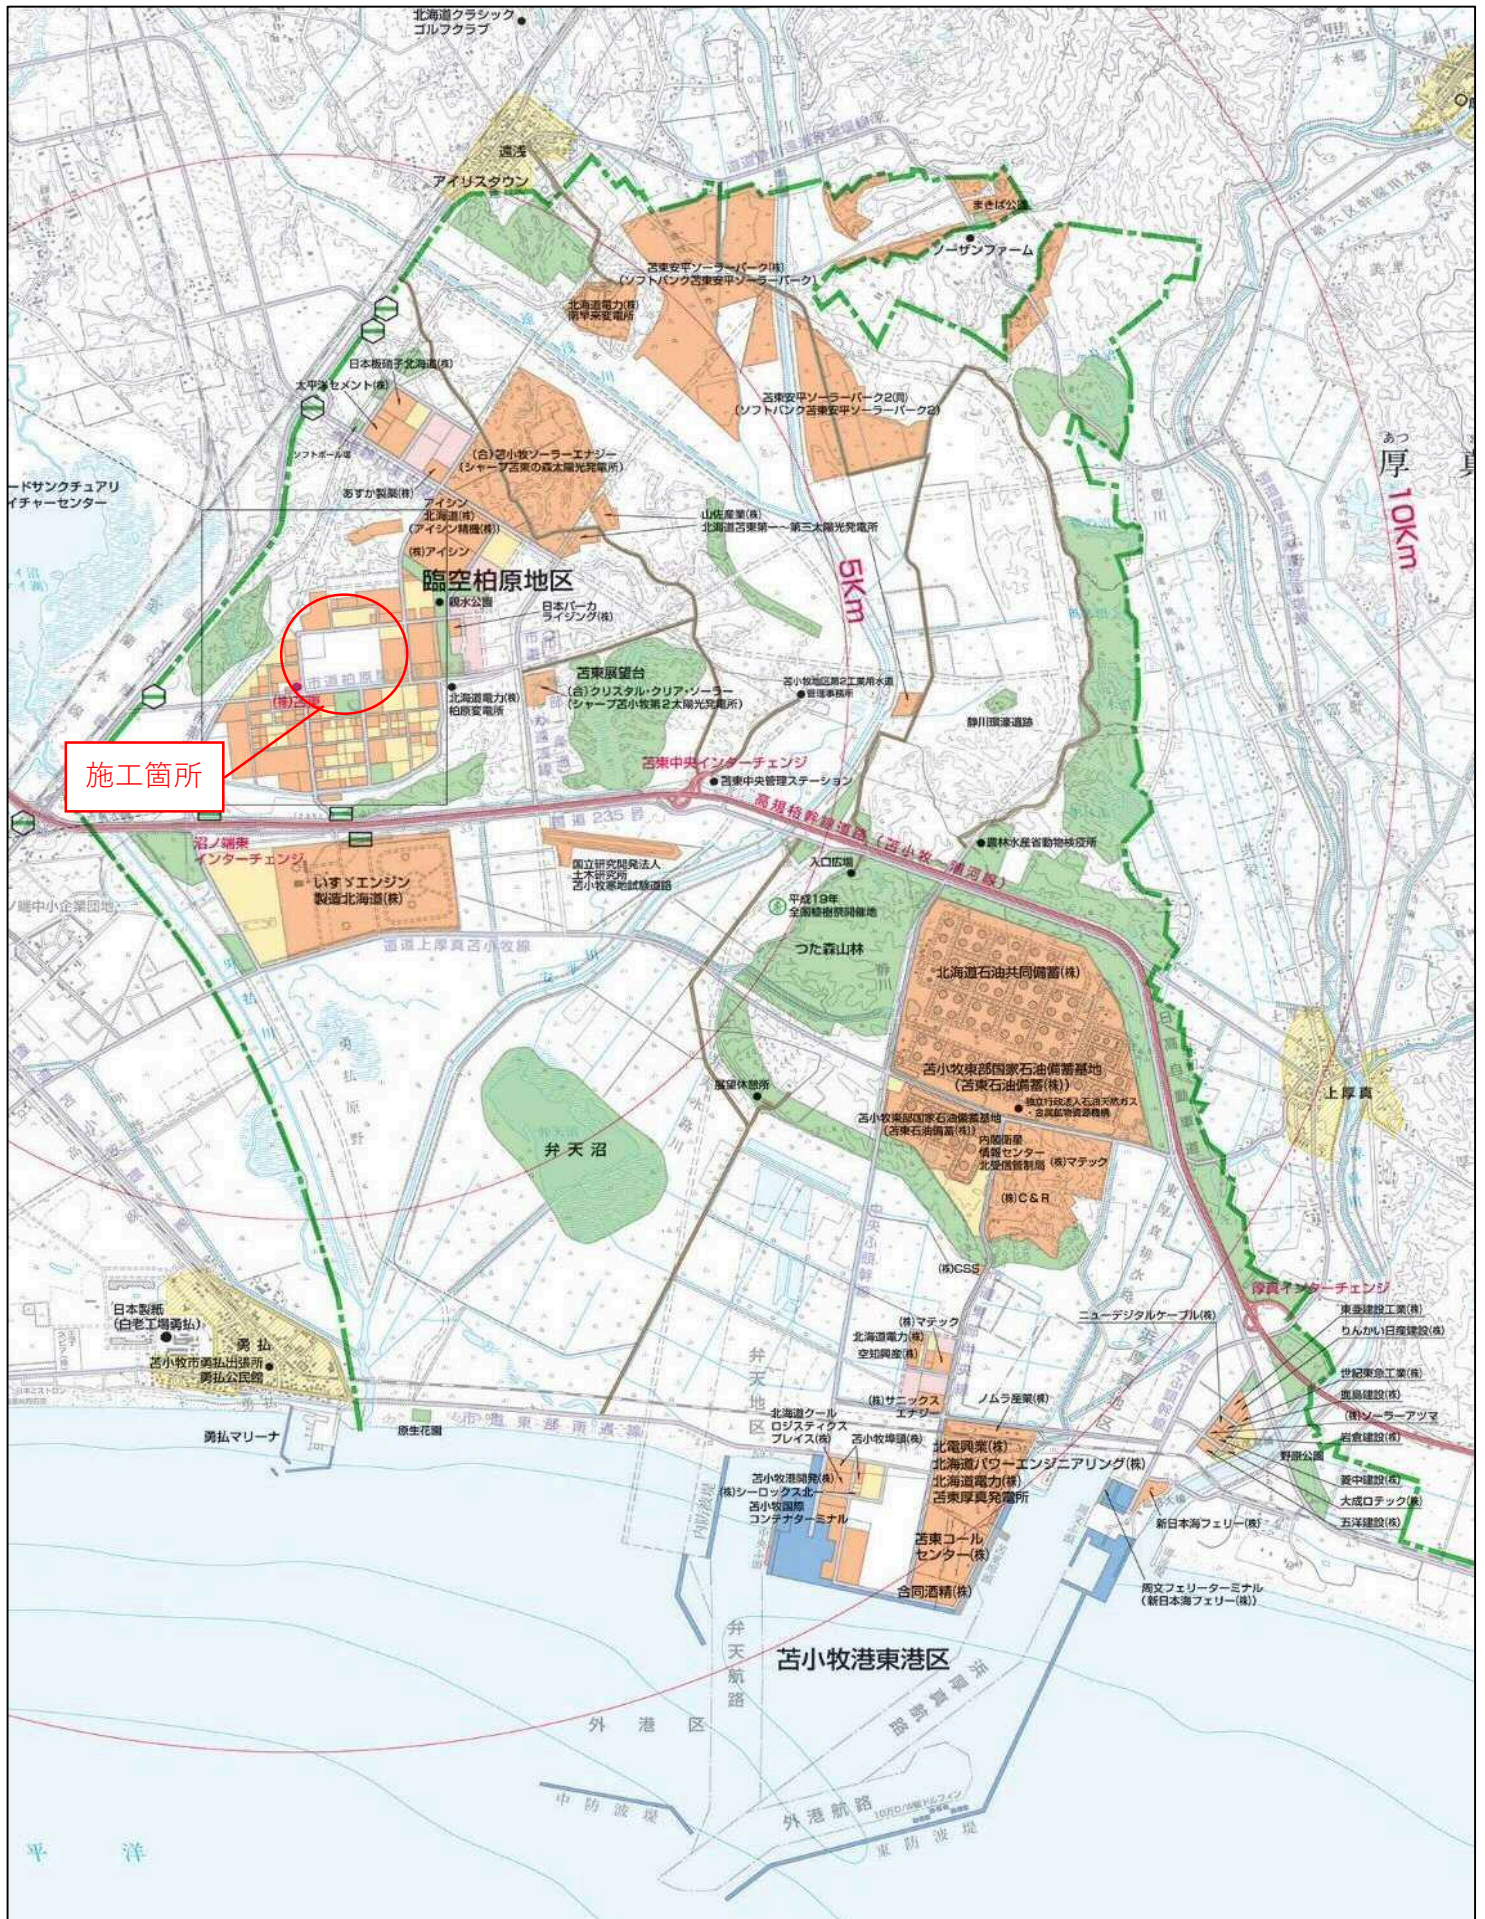

平面図

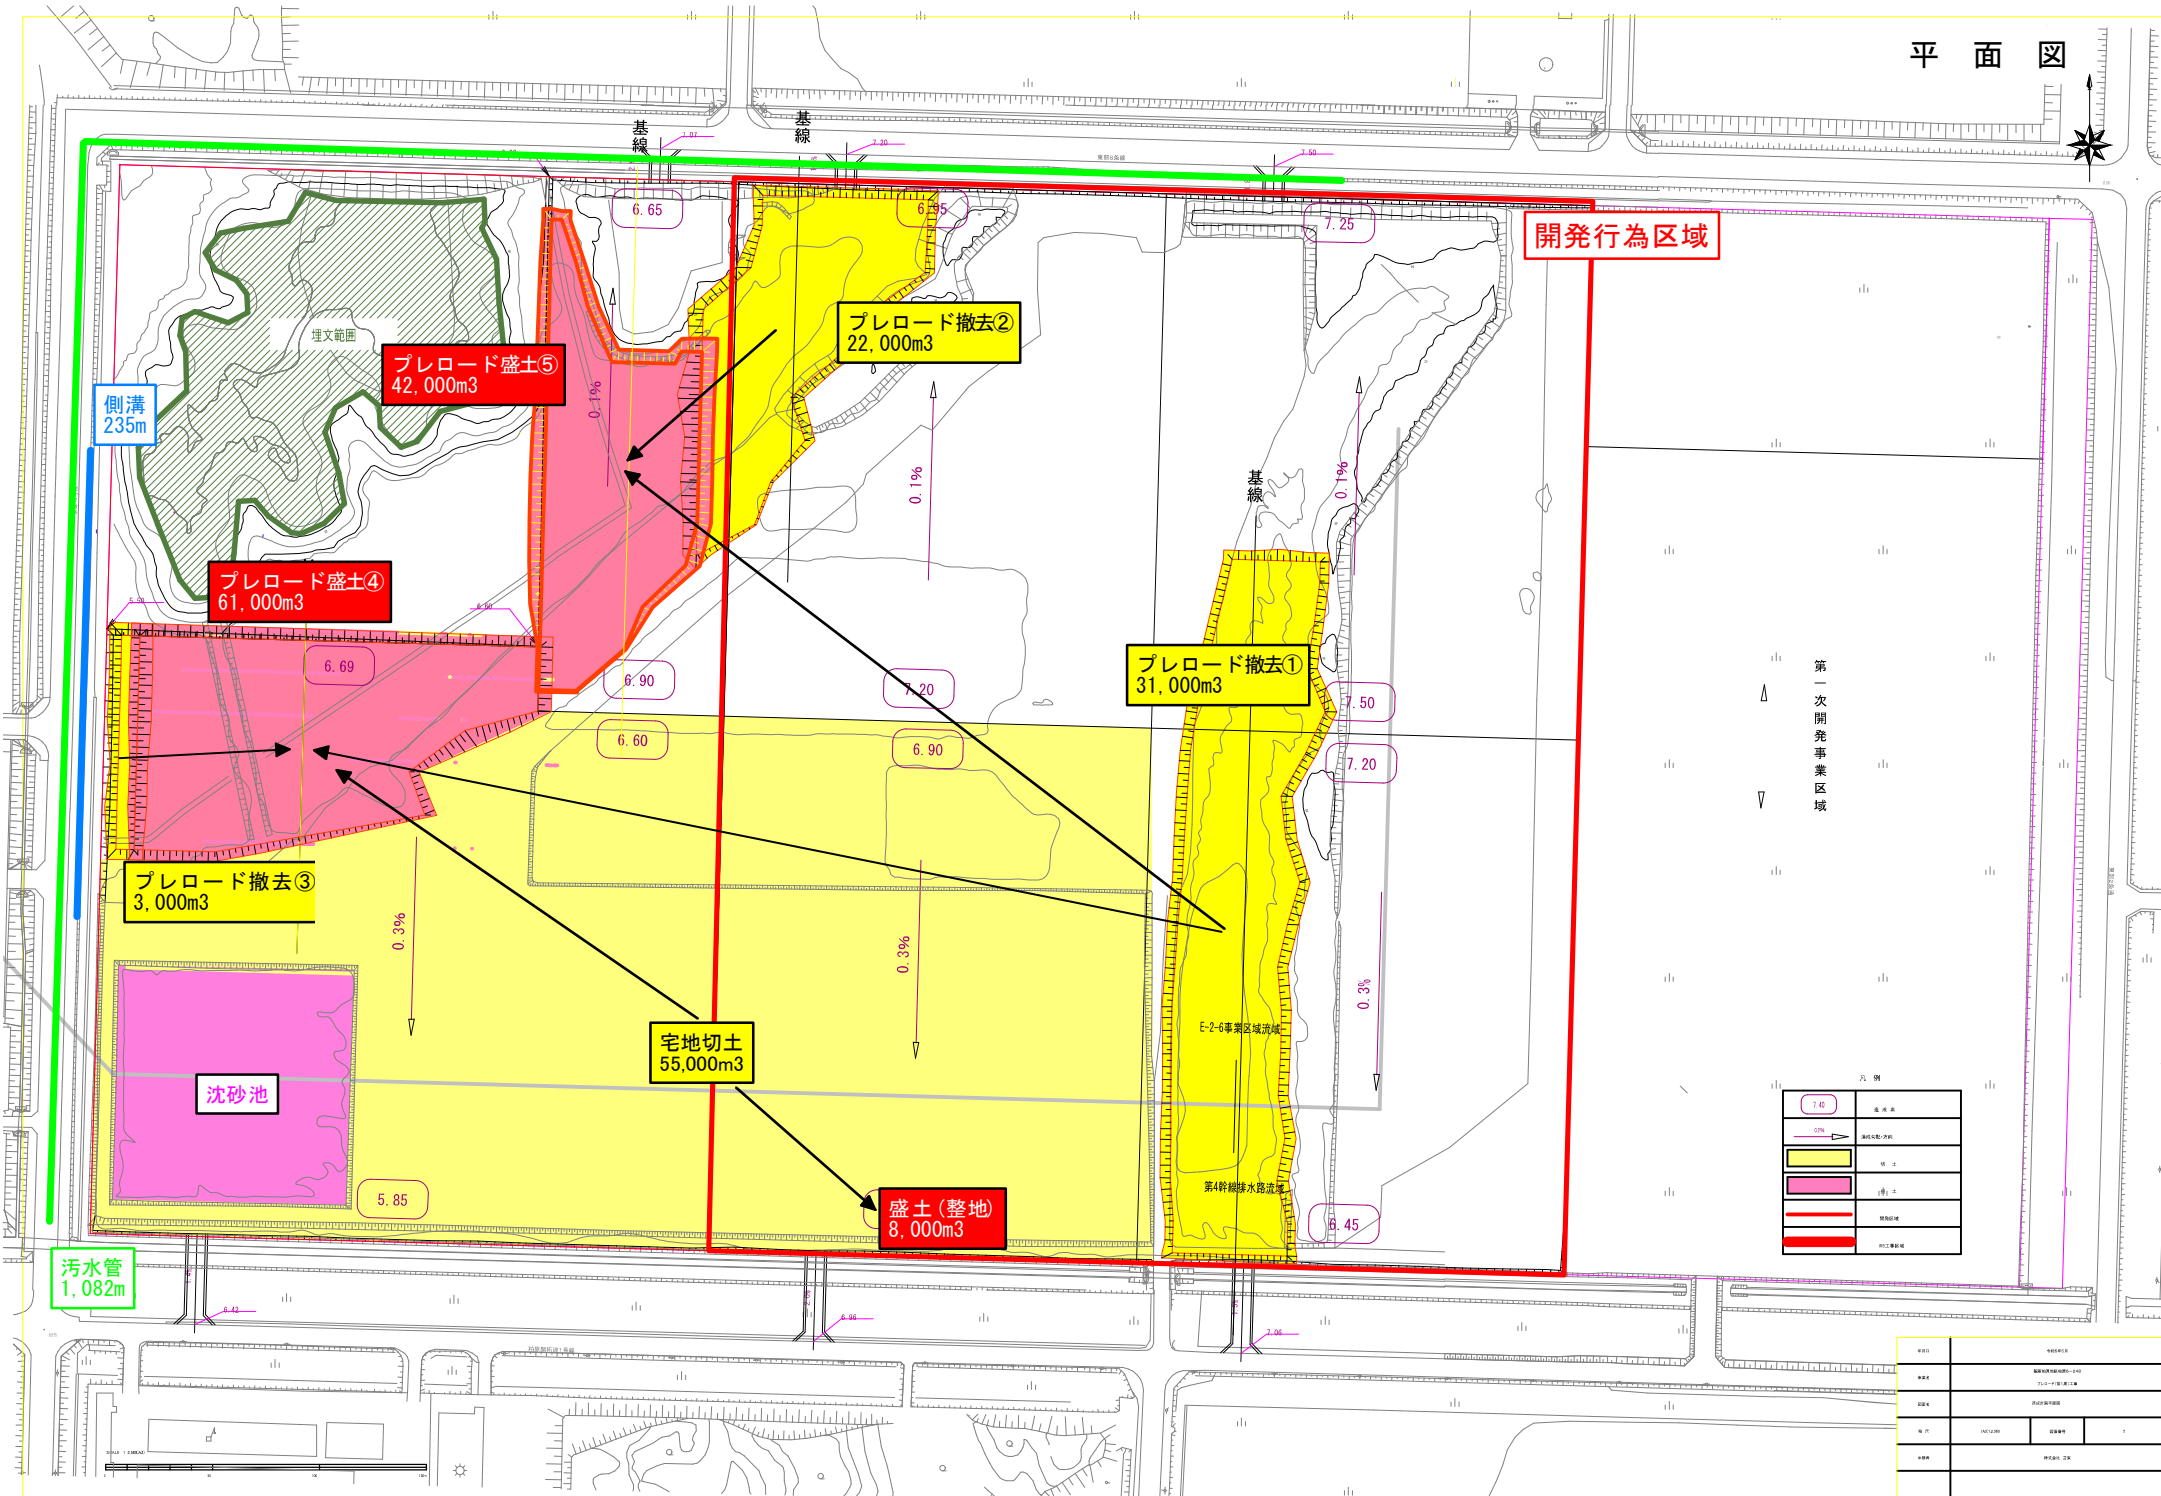

第一次開発事業区域

凡例


 	盛土
 	埋文
 	宅地切土
 	側溝
 	汚水管
 	埋文範囲
 	基線

図名	開発行為区域		
図号	開発行為区域図		
図尺	1/1000	図面数	1
作成	作成日: 2024		

第2期工事プレロード盛土横断図 (2)

【盛土④】

(A3) S=1:1000

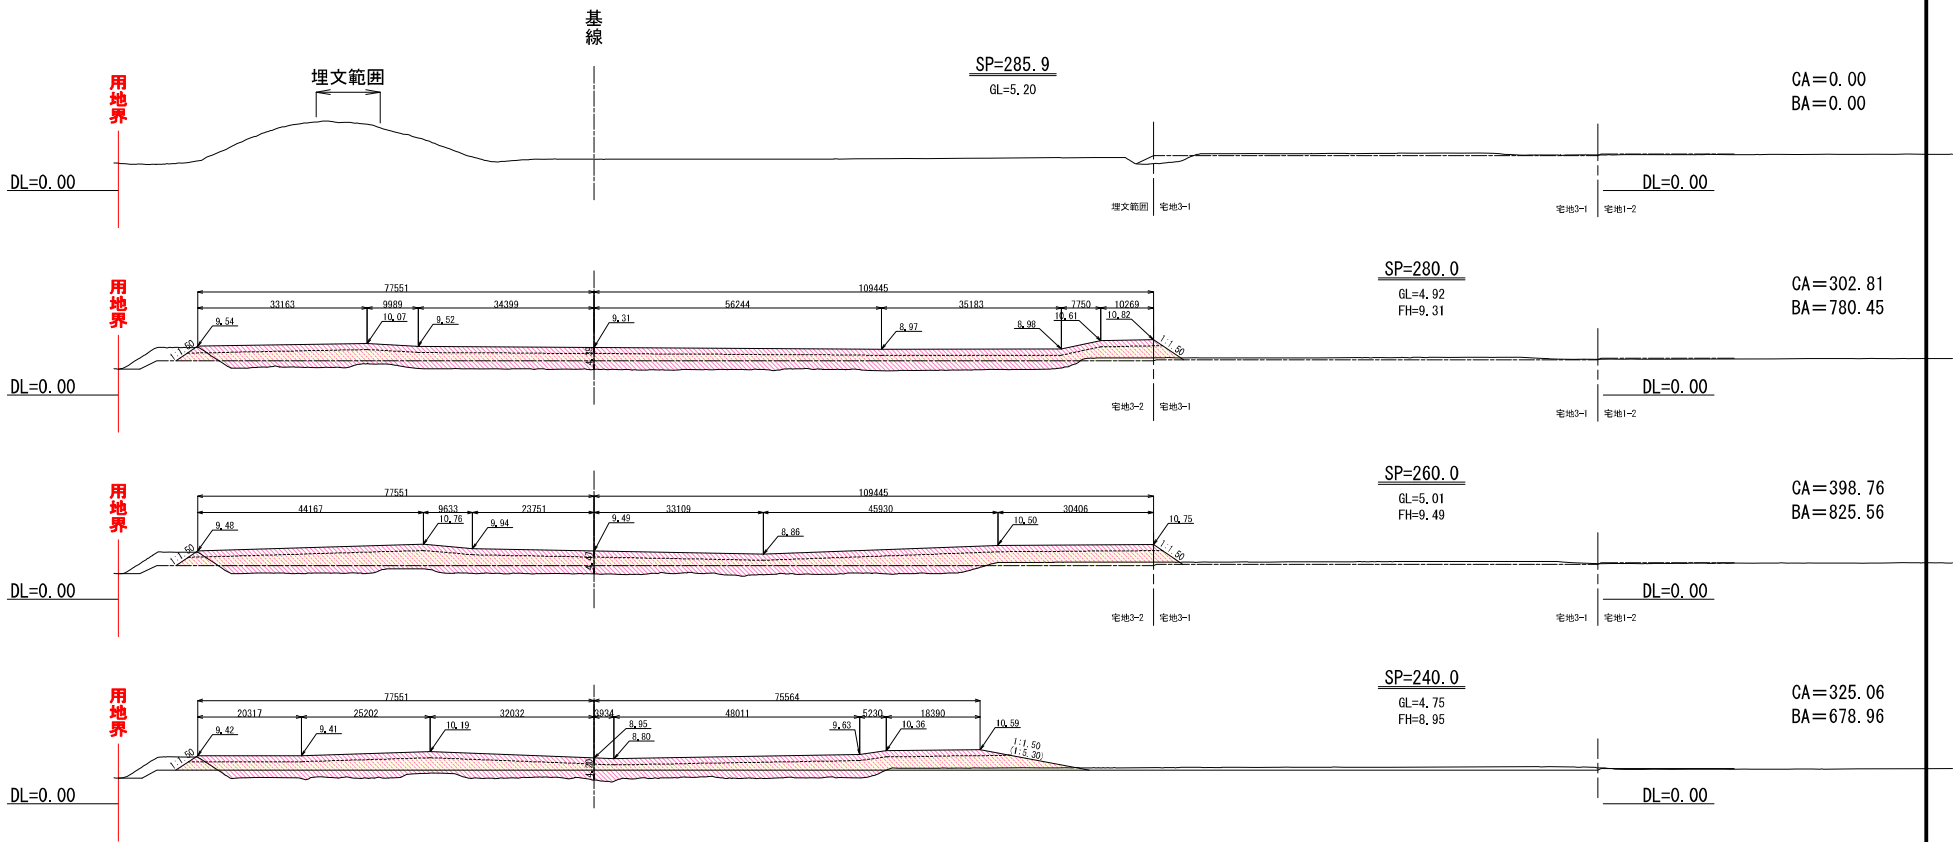

	CA-プレロード盛土撤去
	BA-プレロード盛土

※R6.6点群地形反映	
年月日	2025年1月
事業名	臨空拍原地区第3次開発事業 プレロード盛土撤去工事
図面名	第2期工事プレロード盛土横断図 (2) 【盛土④】
縮尺	(A3)1:1000 図面番号 2-4
申請者	株式会社 吉東
設計者	株式会社 ドーコン

※ () 内の法面勾配は法面鉛直方向の法面である