

工 事 説 明 書

1. 工事名

臨海臨港地区第4次開発事業（1・2工区）プレロード工事

2. 工事目的

本工事は、苫小牧東部地域臨海臨港地区の沈下対策としてプレロード盛土工事を行うもの。

3. 工期

契約日から令和7年12月26日

4. 工事概要

開発行為申請面積A=約15ha

土工 73,200 m³、構造物撤去工 5,550 m²、素掘り側溝 710m、土砂分別作業 39,000 m³、
すきとり作業 17,200 m³


5. 工事内容

工 種	数量	単位	概 要
敷地造成工	1	式	
掘削工	1	式	
掘削[流用]	3,600	m ³	
盛土工	1	式	
路体（築堤）盛土	69,600	m ³	
構造物撤去工	1	式	
構造物取壊し工	1	式	
砂利舗装撤去	5,550	m ²	t=50cm
仮設工	1	式	
土留・仮締切工	1	式	
素掘り側溝	710	m	
沈砂池	2	箇所	
水替工	1	式	
ポンプ排水	30	日	
ポンプ設置・撤去	2	箇所	
準備費	1		
土砂分別作業	39,000	m ³	
すきとり作業	17,200	m ³	

以 上

位置図



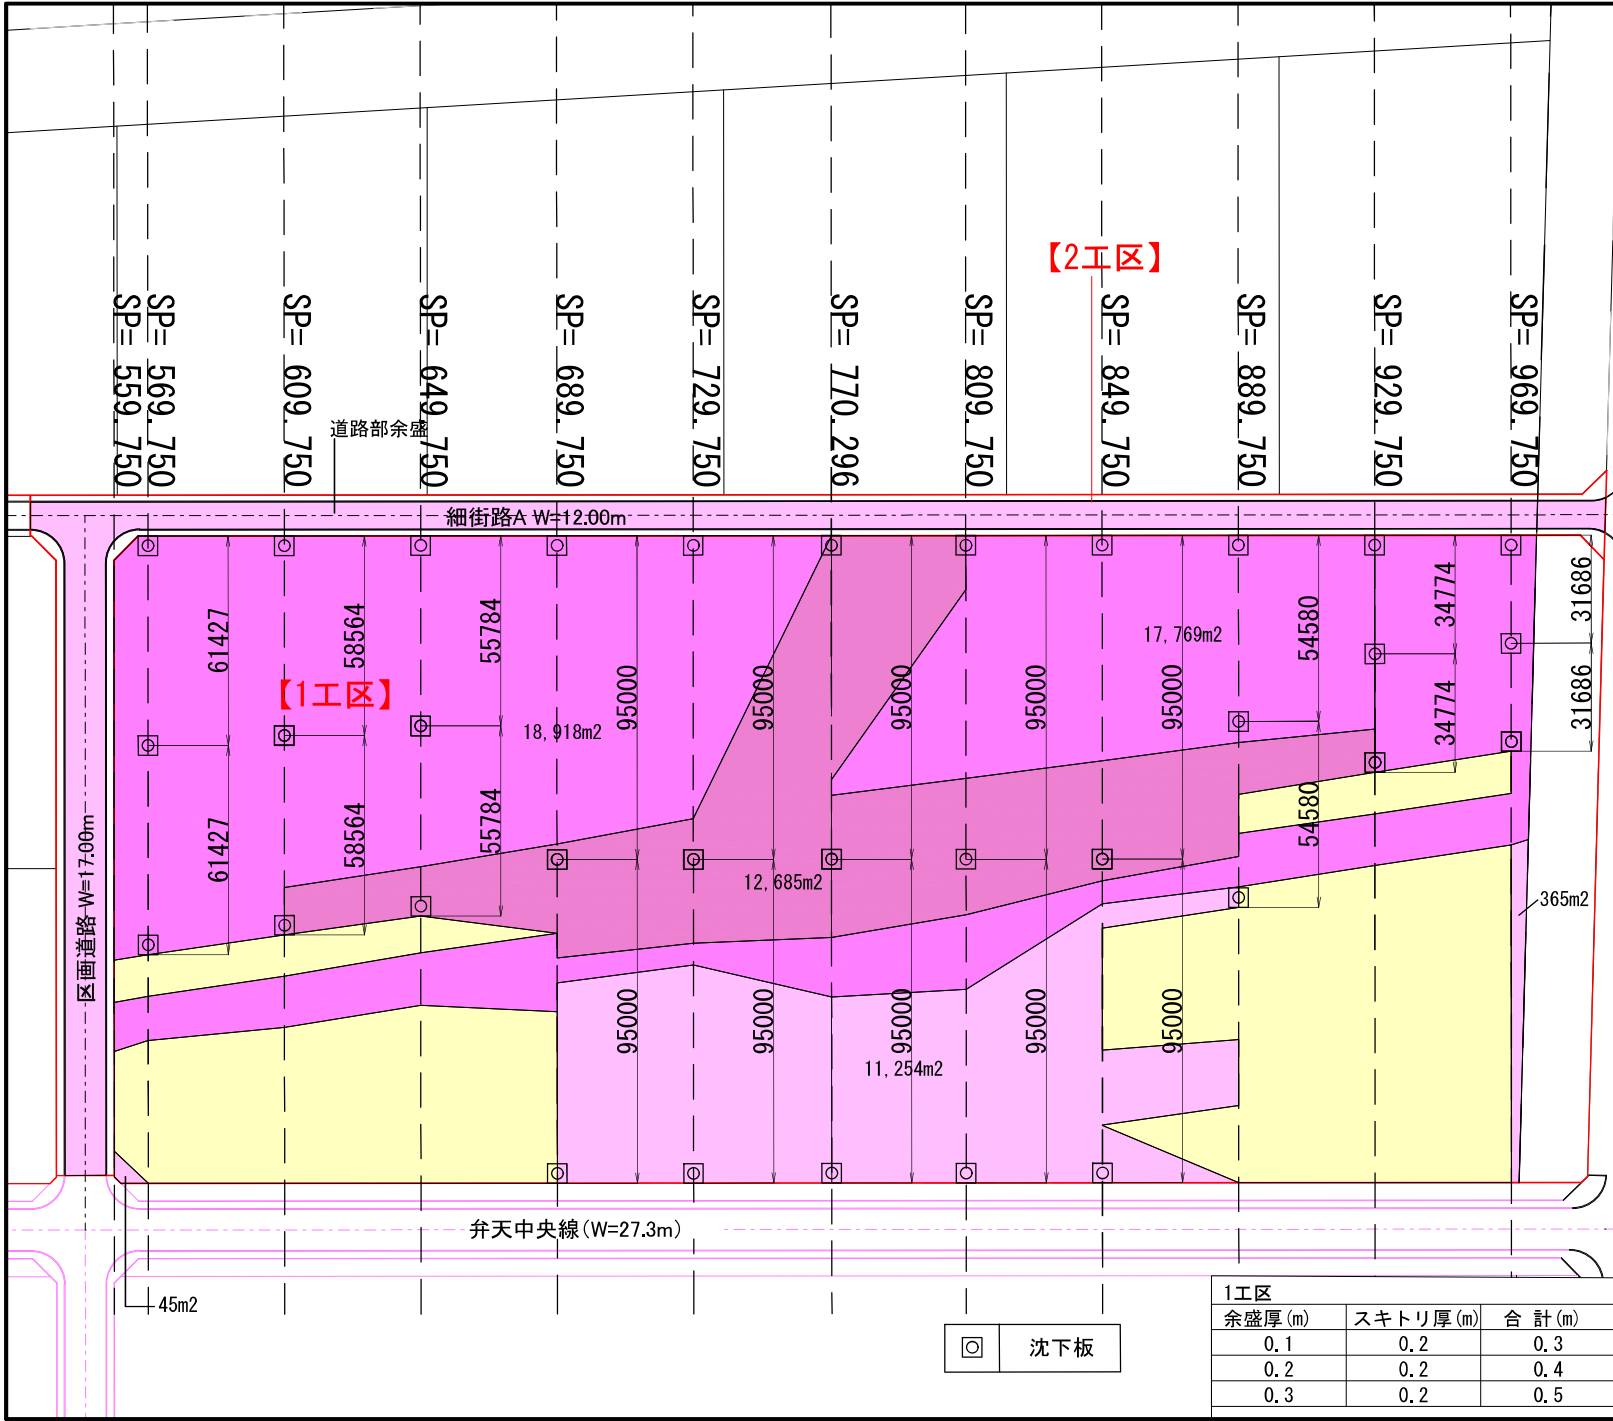

宅地部余盛平面図 (1, 2工区)

(切土部_余盛無し)

(盛土部_余盛0.1m) + すきとり厚0.2m

(盛土部_余盛0.2m) + すきとり厚0.2m


(盛土部_余盛0.3m) + すきとり厚0.2m

1工区			
余盛厚(m)	スキトリ厚(m)	合計(m)	面積(m2)
0.1	0.2	0.3	11,664
0.2	0.2	0.4	36,687
0.3	0.2	0.5	12,685


年月日	令和 6 年度
事業名	臨海臨港地区第4次開発事業 1工区工事造成実施設計
図面名	宅地部余盛平面図(1, 2工区)
縮尺	(A1) 1: 750 図面番号 22 (A3) 1: 1500
申請者	株式会社 吉東
設計者	株式会社 ドーコン

宅地横断図 (4)


SP=689.750

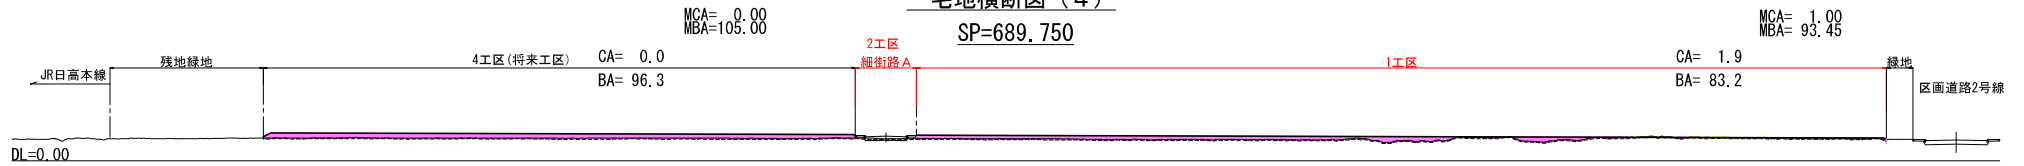


SP=649.750

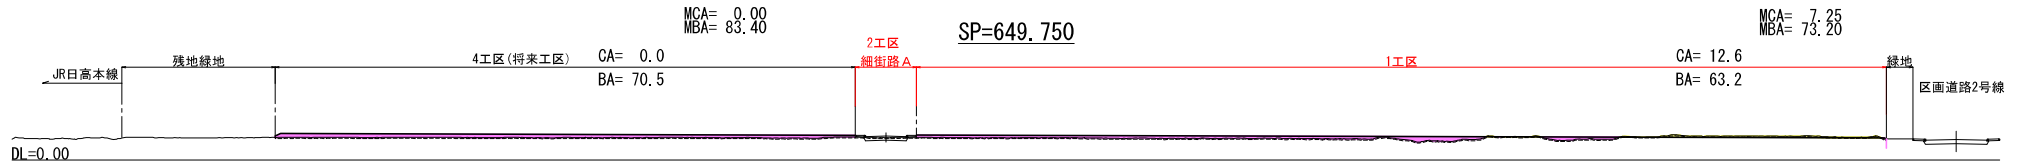


SP=609.750

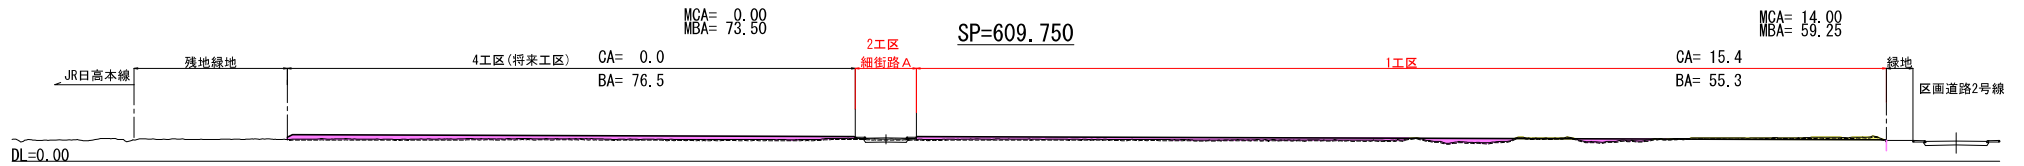


SP=569.750

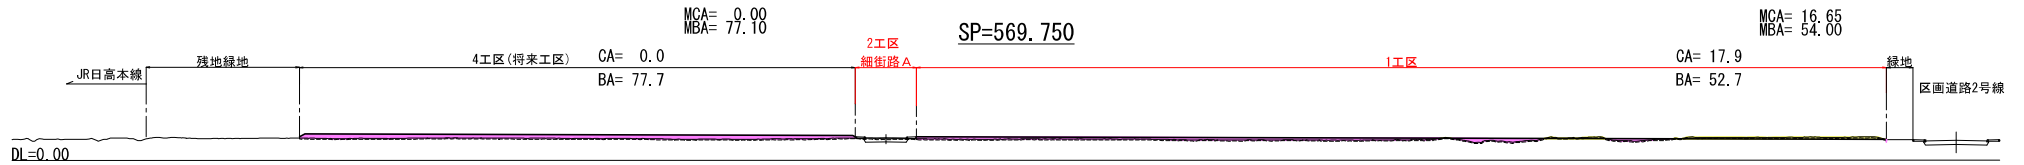

SP=559.796

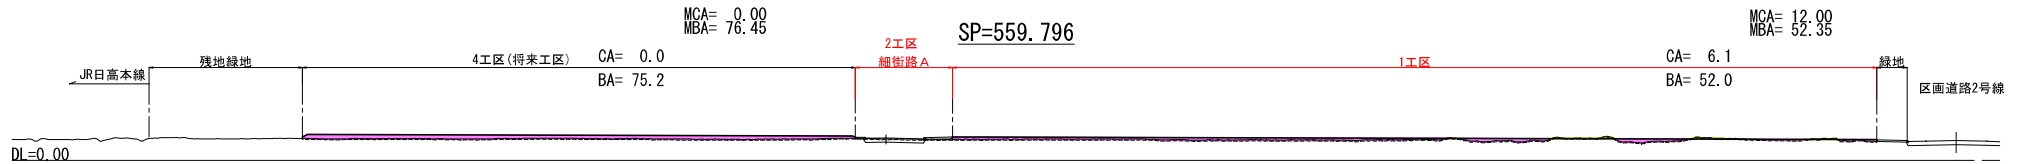

SP=542.796


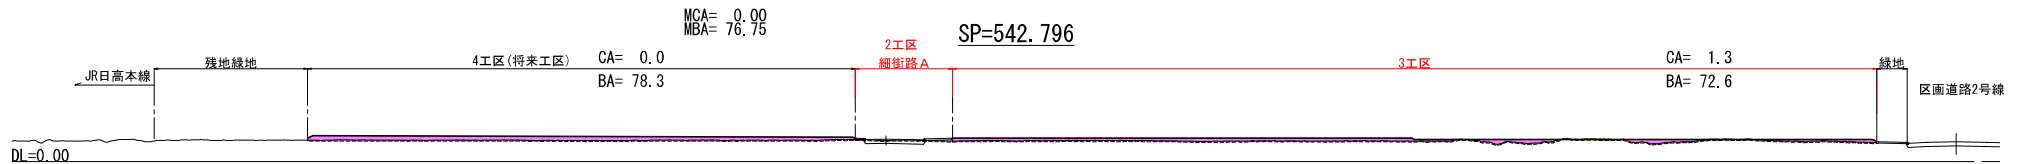


----- スキトリ20cm

————— 施工基面高

年月日	令和 6 年度		
事業名	臨海臨港地区第4次開発事 1工区工事造成表施設設計		
図面名	宅地横断図(4)		
縮 尺	(A1)1:500 (A3)1:1000	図面番号	17
申請者	株式会社 苔東		
設計者	株式会社 ドーコン		

道路横断面図(1)

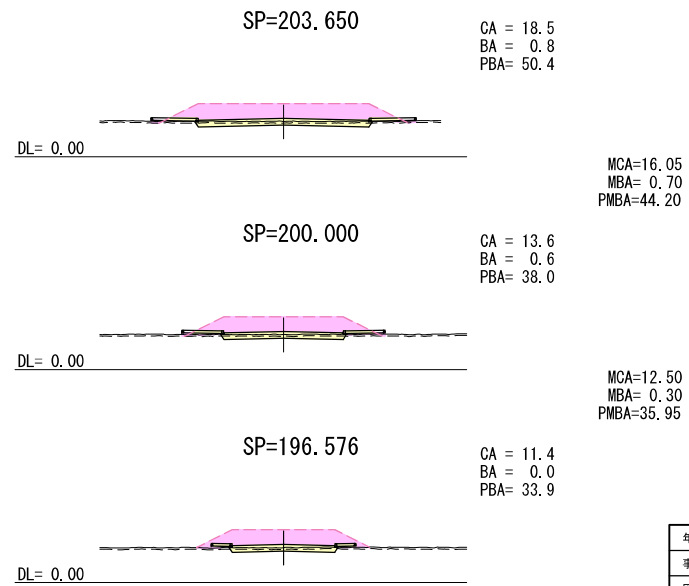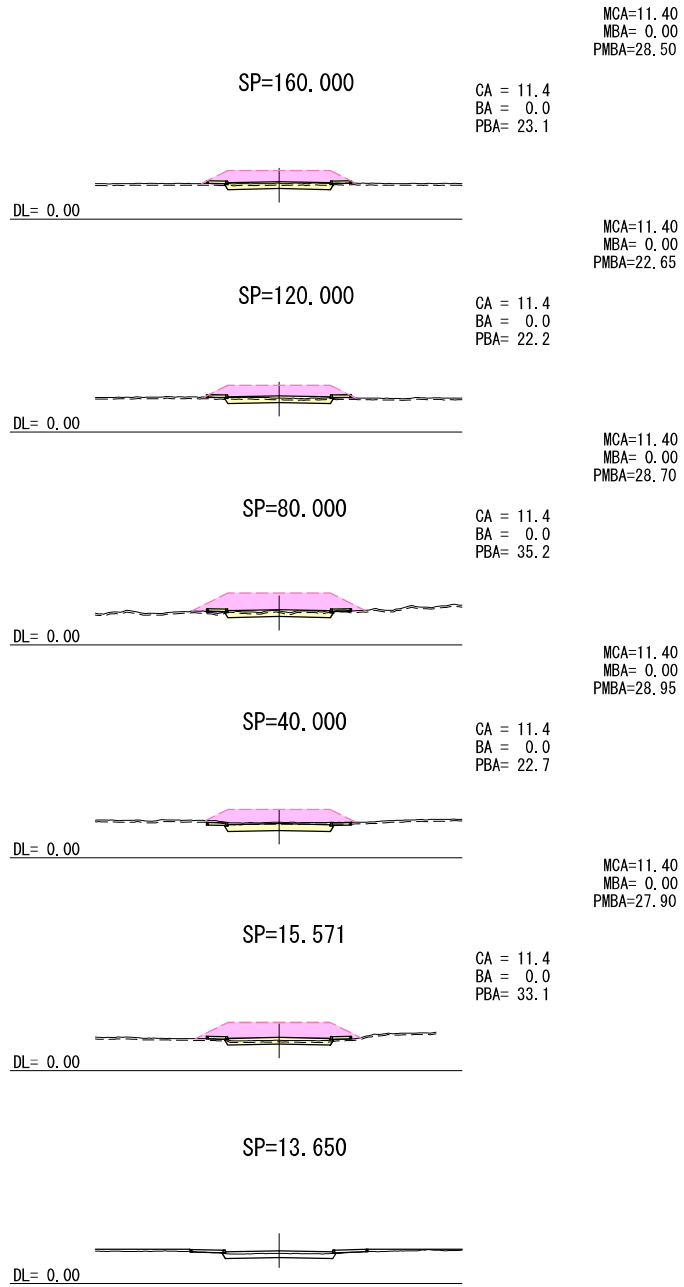

----- スキトリ20cm
————— 施工基面高

年月日	令和 6 年度		
事業名	臨海臨港地区第4次開発事業 2工区工事造成実施設計		
図面名	道路横断面図(1)		
縮 尺	(A1) 1:300 (A3) 1:600	図面番号	21
申請者	株式会社 苫東		
設計者	株式会社 ドーコン		