


工事位置図

工事箇所

苫東厚真発電所

苫小牧コンテナターミナル



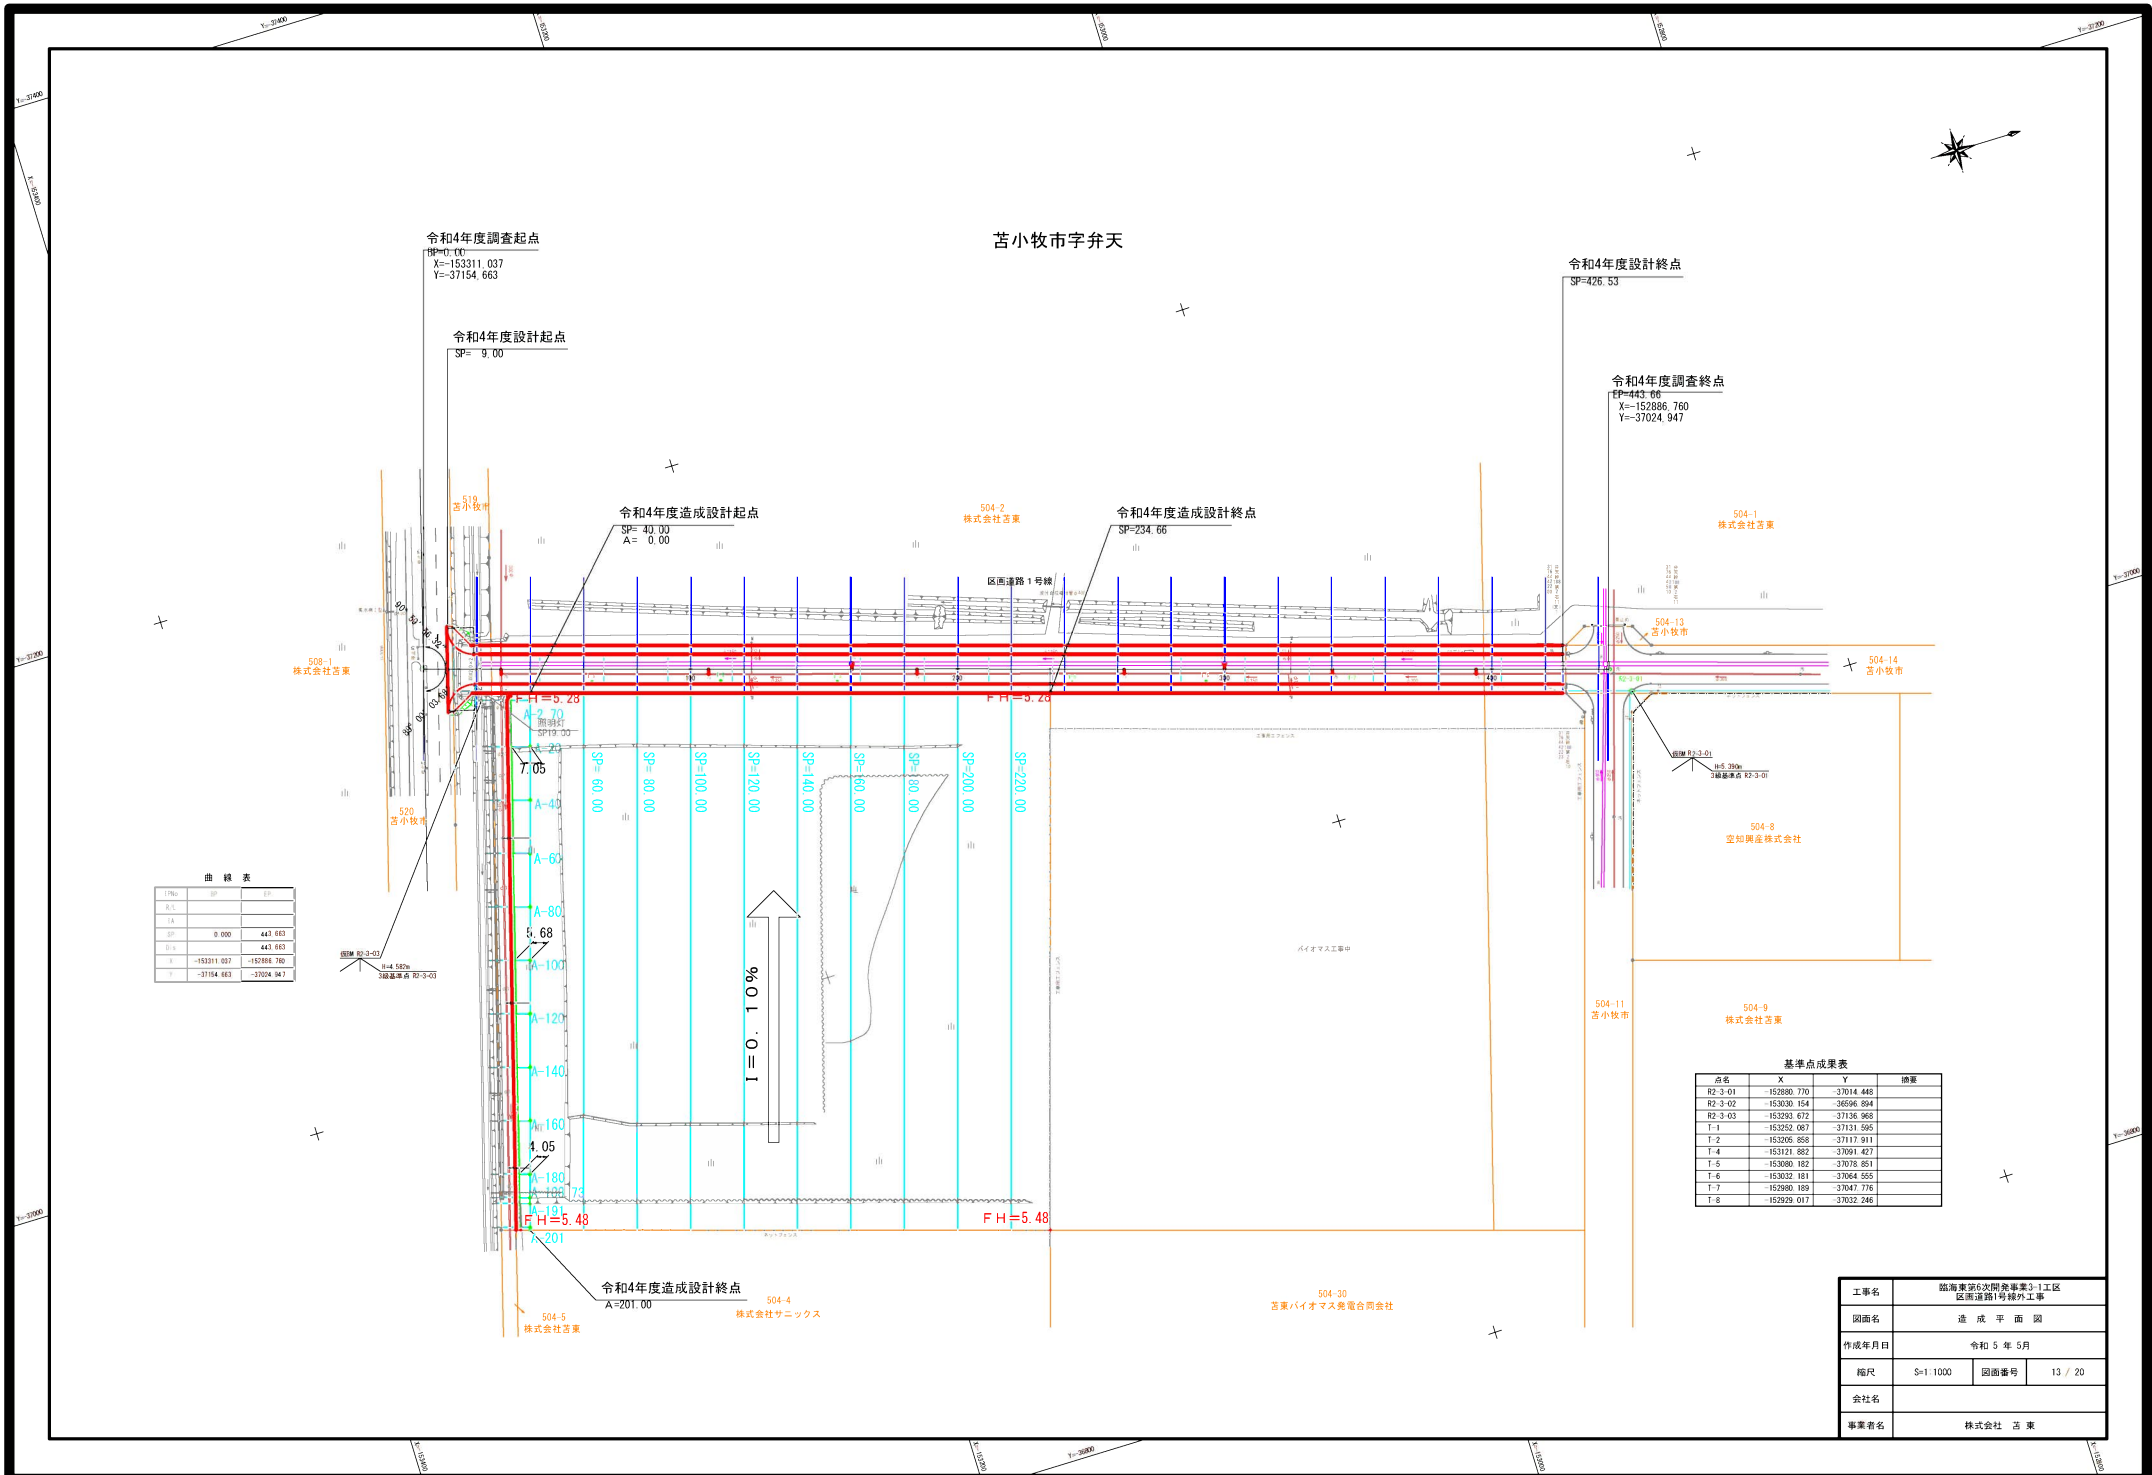

曲線表			
区間	SP	EP	半径
1A	0.000	443.003	

基準点成果表				
点名	X	Y	標高	
R2-3-01	-152880.770	-37014.448		
R2-3-02	-153030.154	-36596.594		
R2-3-03	-153263.672	-37136.968		
T-1	-153252.087	-37131.595		
T-2	-153206.868	-37117.911		
T-4	-153121.882	-37091.427		
T-5	-153060.102	-37078.851		
T-6	-153032.181	-37064.555		
T-7	-152980.189	-37047.776		
T-8	-152929.017	-37032.246		

工事名	臨海東部6次開発事業3-1工区 区画道路1号線外工事		
図面名	造成平面図		
作成年月日	令和5年5月		
縮尺	S=1/1000	図面番号	13 / 20
会社名			
事業者名	株式会社 吉東		

S=1:50

雨水本管方式